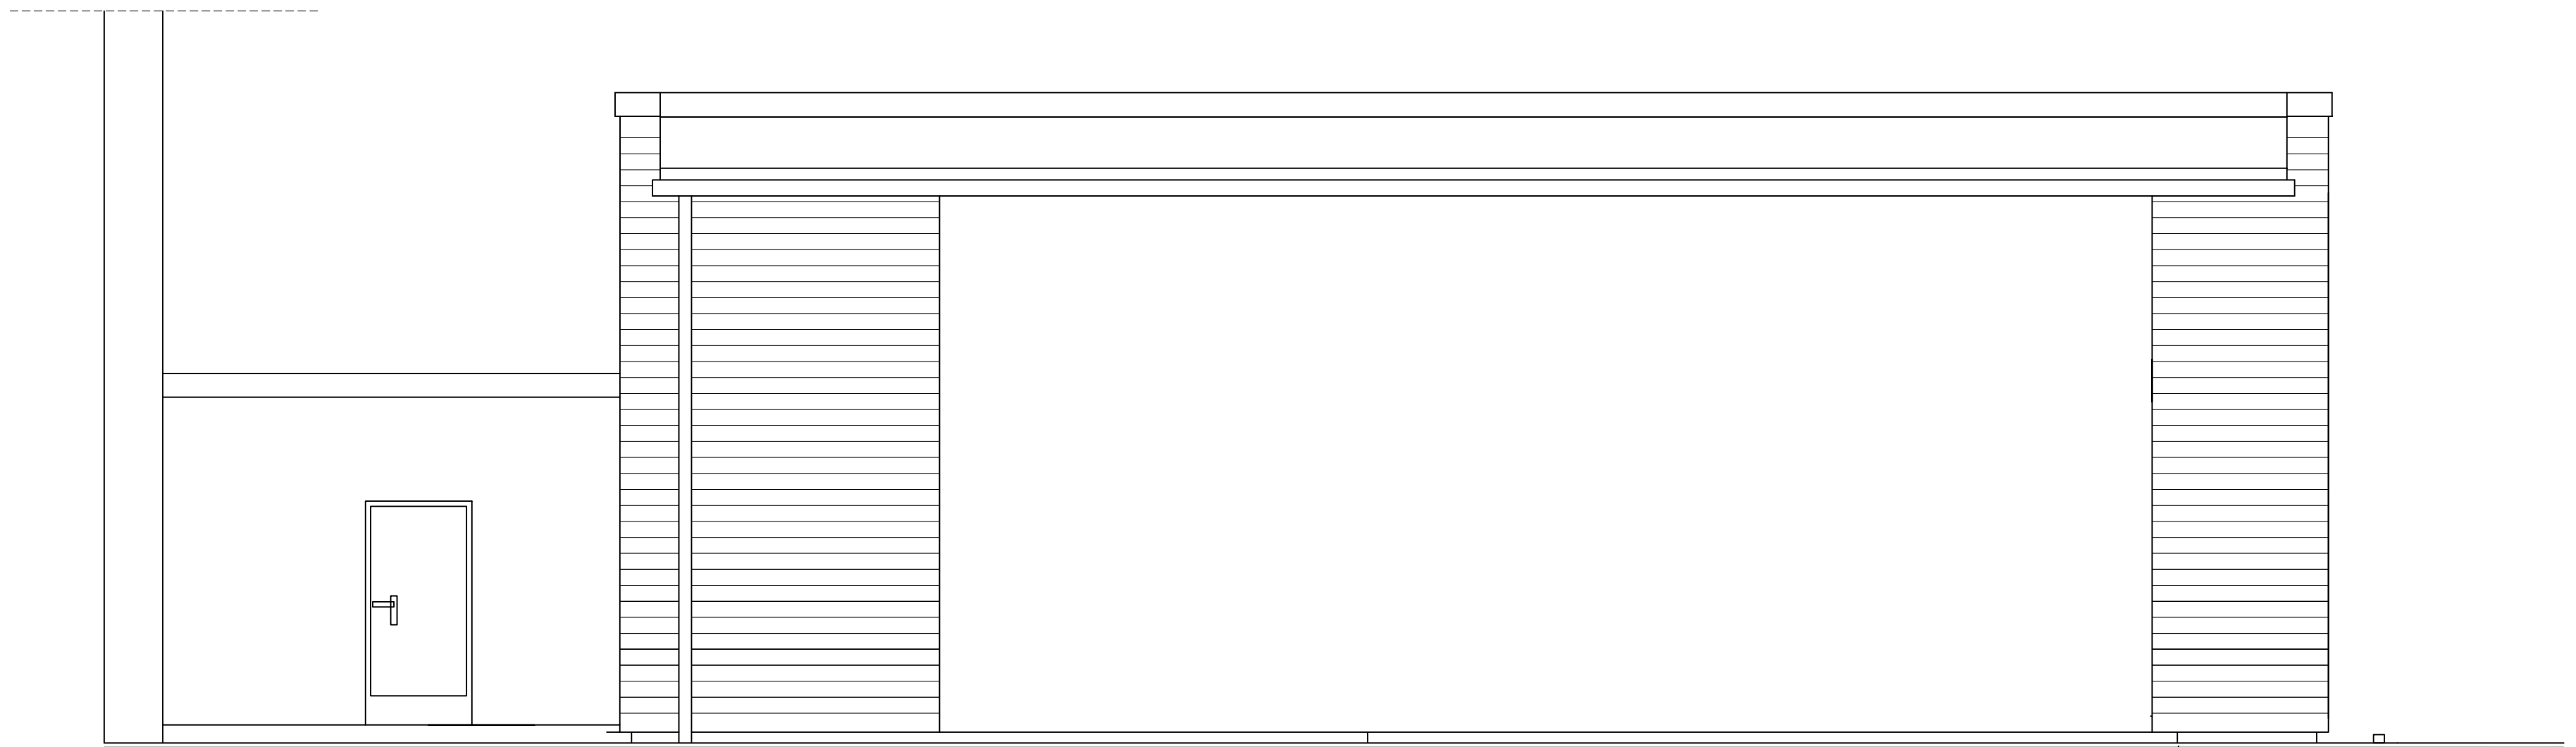

W S Z E L K I E P R A W A Z A S T R Z E Ż O N E

INWESTOR:	POWIAT ŻYWIECKI UL. KRASIŃSKIEGO 13, 34-300 ŻYWIEC		*IMIĘ I NAZWISKO*	*NUMER UPRAWNIEŃ*	*PODPIS:*
NAZWA OBIEKTU BUDOWLANEGO:	BUDYNEK ZESPOŁU SZKÓŁ SAMOCHODOWYCH W ŻYWCU - ZADANIE NR 1.6	***PROJEKTOWAŁ:*** *SPECJALNOŚĆ:*	**mgr inż.arch, JOLANTA KONIEWICZ** *ARCHITEKTONICZNA*	**561/86**	
ADRES OBIEKTU BUDOWLANEGO:	UL. GRUNWALDZKA 10 , 34-300 ŻYWIEC DZIAŁKA NR ..... OBRĘB 0007, ŻYWIEC, JEDN EWID, 241701-1 ŻYWIEC	***OPRACOWAŁ:*** *SPECJALNOŚĆ:*			
		OPRACOWAŁ: *SPECJALNOŚĆ:*			
TYTUŁ PROJEKTU:	BUDOWA BUDYNKU PRACOWNI DIAGNOSTYKI SAMOCHODÓW DLA ZADANIA PN. "MODERNIZACJA INFRASTRUKTURY EDUKACYJNEJ WSPIERAJĄCA DOSTOSOWANIE DO LOKALNEGO RYNKU PRACY".	***OPRACOWAŁ:*** *SPECJALNOŚĆ:*			
TREŚĆ RYSUNKU:	PRACOWNIA DIAGNOST. SAMOCHOD - ELEWACJA TYLNA	*NUMER UMOWY:*	*NUMER PROJEKTU:*	*STADIUM:* **PROJEKT BUDOWLANY**	*SKALA:* **1:50**
KREATUS SP. Z O.O.			*DATA:* **MARZEC 2016**	*BRANŻA:* **ARCHITEKTURA**	*NUMER RYSUNKU:* **A.07**